


table 1,80 x 0,75

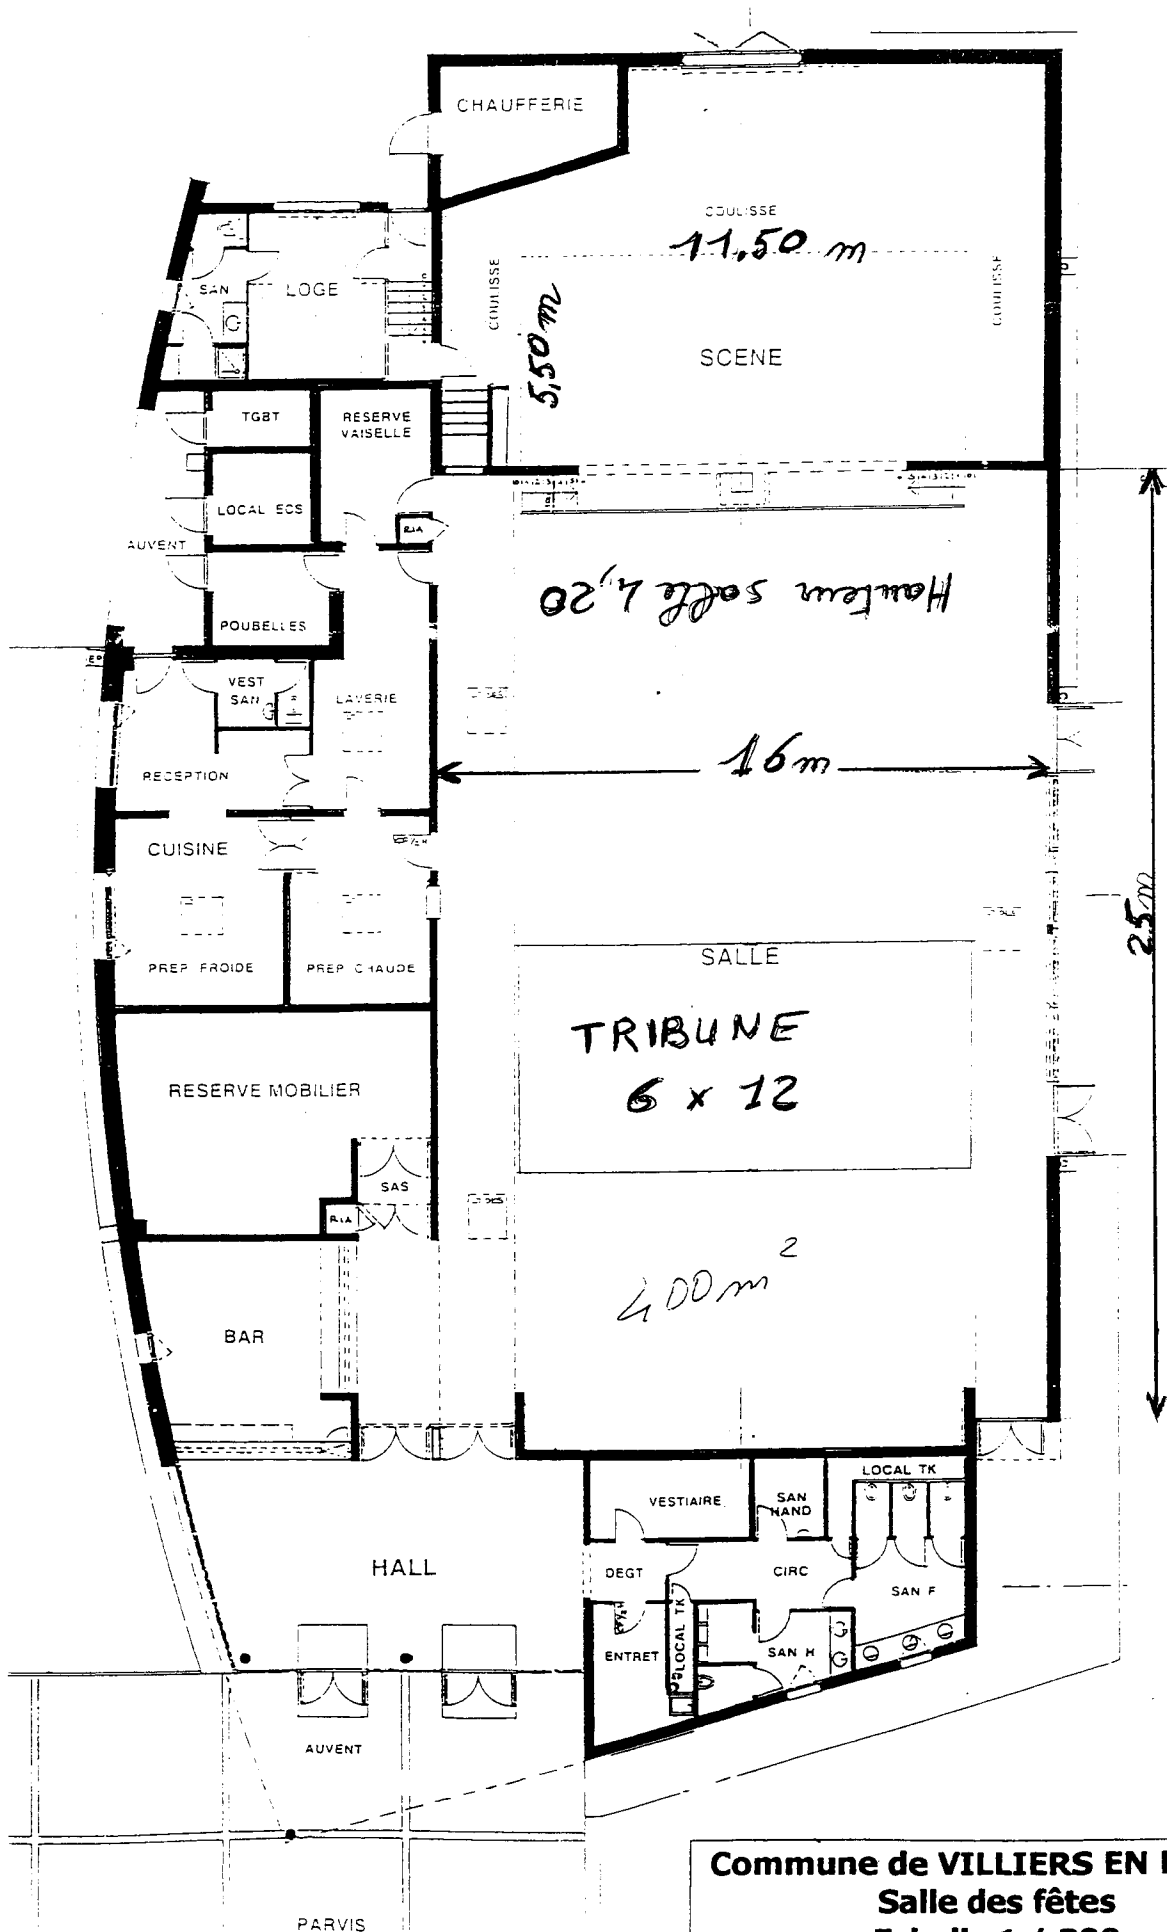

Commune de **VILLIERS EN PLAINE**  
Salle des fêtes  
Echelle 1 / 200